

LOSAS ceramica

DECR. MUN. 2766/52 M.C.B.A.

POS	LUZ	CARGAS			EMP	Mto F. MAX.	DIMENSIONES			ARZ	Mto adun	OBS.
		PoPo	SC	TORN			h=d	bo	B			
1	420	198	300	500	8	1234	17	30	40	56cm	1314	
2	"	"	"	"	"	"	"	"	"	"	"	
3	360	198	300	500	8	1234	17	30	40	56cm	1314	

BE: 3.60 m

a. de 18 cm

p. de 26 cm

pc 62 cm

ART.

ERDS

D DESC.

SUB: $\frac{22,08}{2}$

= 11.04 m²

B

T.

PLANILLA ILUMINACION Y VENTILACION

Nº	DESTINO DEL LOCAL	MEDIDAS		SUP.	ILUMINACION			VENTILACION			OBSERVACIONES
		A	B		C	NEC	PROY	C	NEC	PROY	
1	ESTOR - COMEDOR	4.10	7.50	30.75	0.20	6.15	6.50	0.05	1.53	3.00	
2	DORMITORIO	3.00	3.80	11.40	"	2.28	2.40	"	0.57	1.20	
3	COCINA - COM. DIAZIO	3.10	7.50	23.25	"	4.65	5.00	"	1.16	2.50	
4	DORMITORIO	3.00	2.80	8.60	"	1.70	2.00	"	0.42	1.00	
5	TOILETE	0.90	1.80	1.62	-	-	-	-	ART. 4651		TV: 10x30
6	DEPOSITO	1.50	2.80	4.20	-	-	-	-	ART. 4653		" " "
7	LAUNDERO	3.60	4.3	15.95	0.20	3.20	6.00	0.05	0.80	3.00	
8	DORMITORIO	3.30	4.10	13.53	"	2.70	3.00	"	0.67	1.50	
9	BAÑO	1.65	2.65	4.35	-	-	-	-	ART. 4651		TV: 10x30
10	ESTOR - COMEDOR	3.00 3.30	4.10 4.40	26.82	0.20	5.36	6.00	0.05	1.34	3.00	
11	COCINA - LAUND.	2.80	3.25	9.10	"	1.82	2.40	0.05	0.45	1.20	

PARTIDA DE CONTRIBUCION TERRITORIAL

0000019

29

PLANO DE AMPLIACION, MODIFICACION
con DEMOLICION PARCIAL • VIVIENDA MULTIFAMILIAR

Propiedad de DANIEL ANIBAL DELGADO y
FERNANDO SERGIO DELGADO

calle Yermal 3256
circ:1 secc:77 manz:147 parc:6
distrito R2b1 escala 1:100-

UBICACION

AV. RIVADAVIA




ANCHO
CALLE:

SUPERFICIES

SUP. TERRENO	229,30	m ²
" CUB. EXISTENTE	39,88	m ²
" CUB. NUEVA	182,00	m ²
" LIBRE EN PB	97,94	m ²

PLANTA BAJA

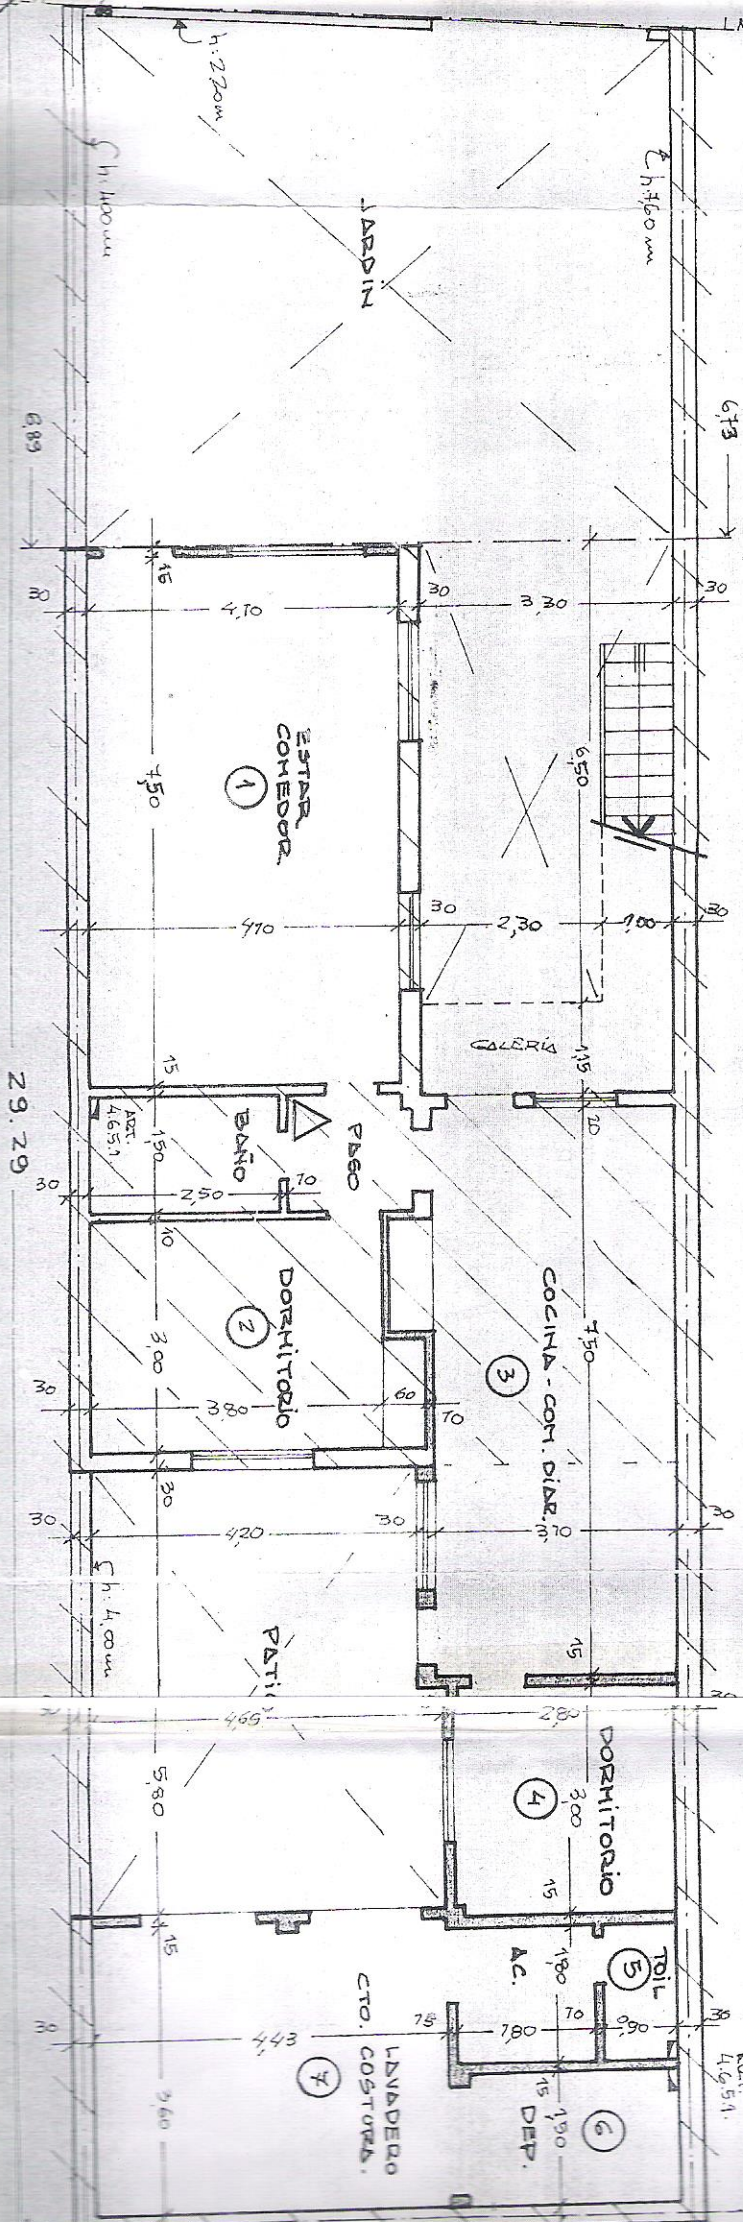

PLANTA ALTA

